




3D-view

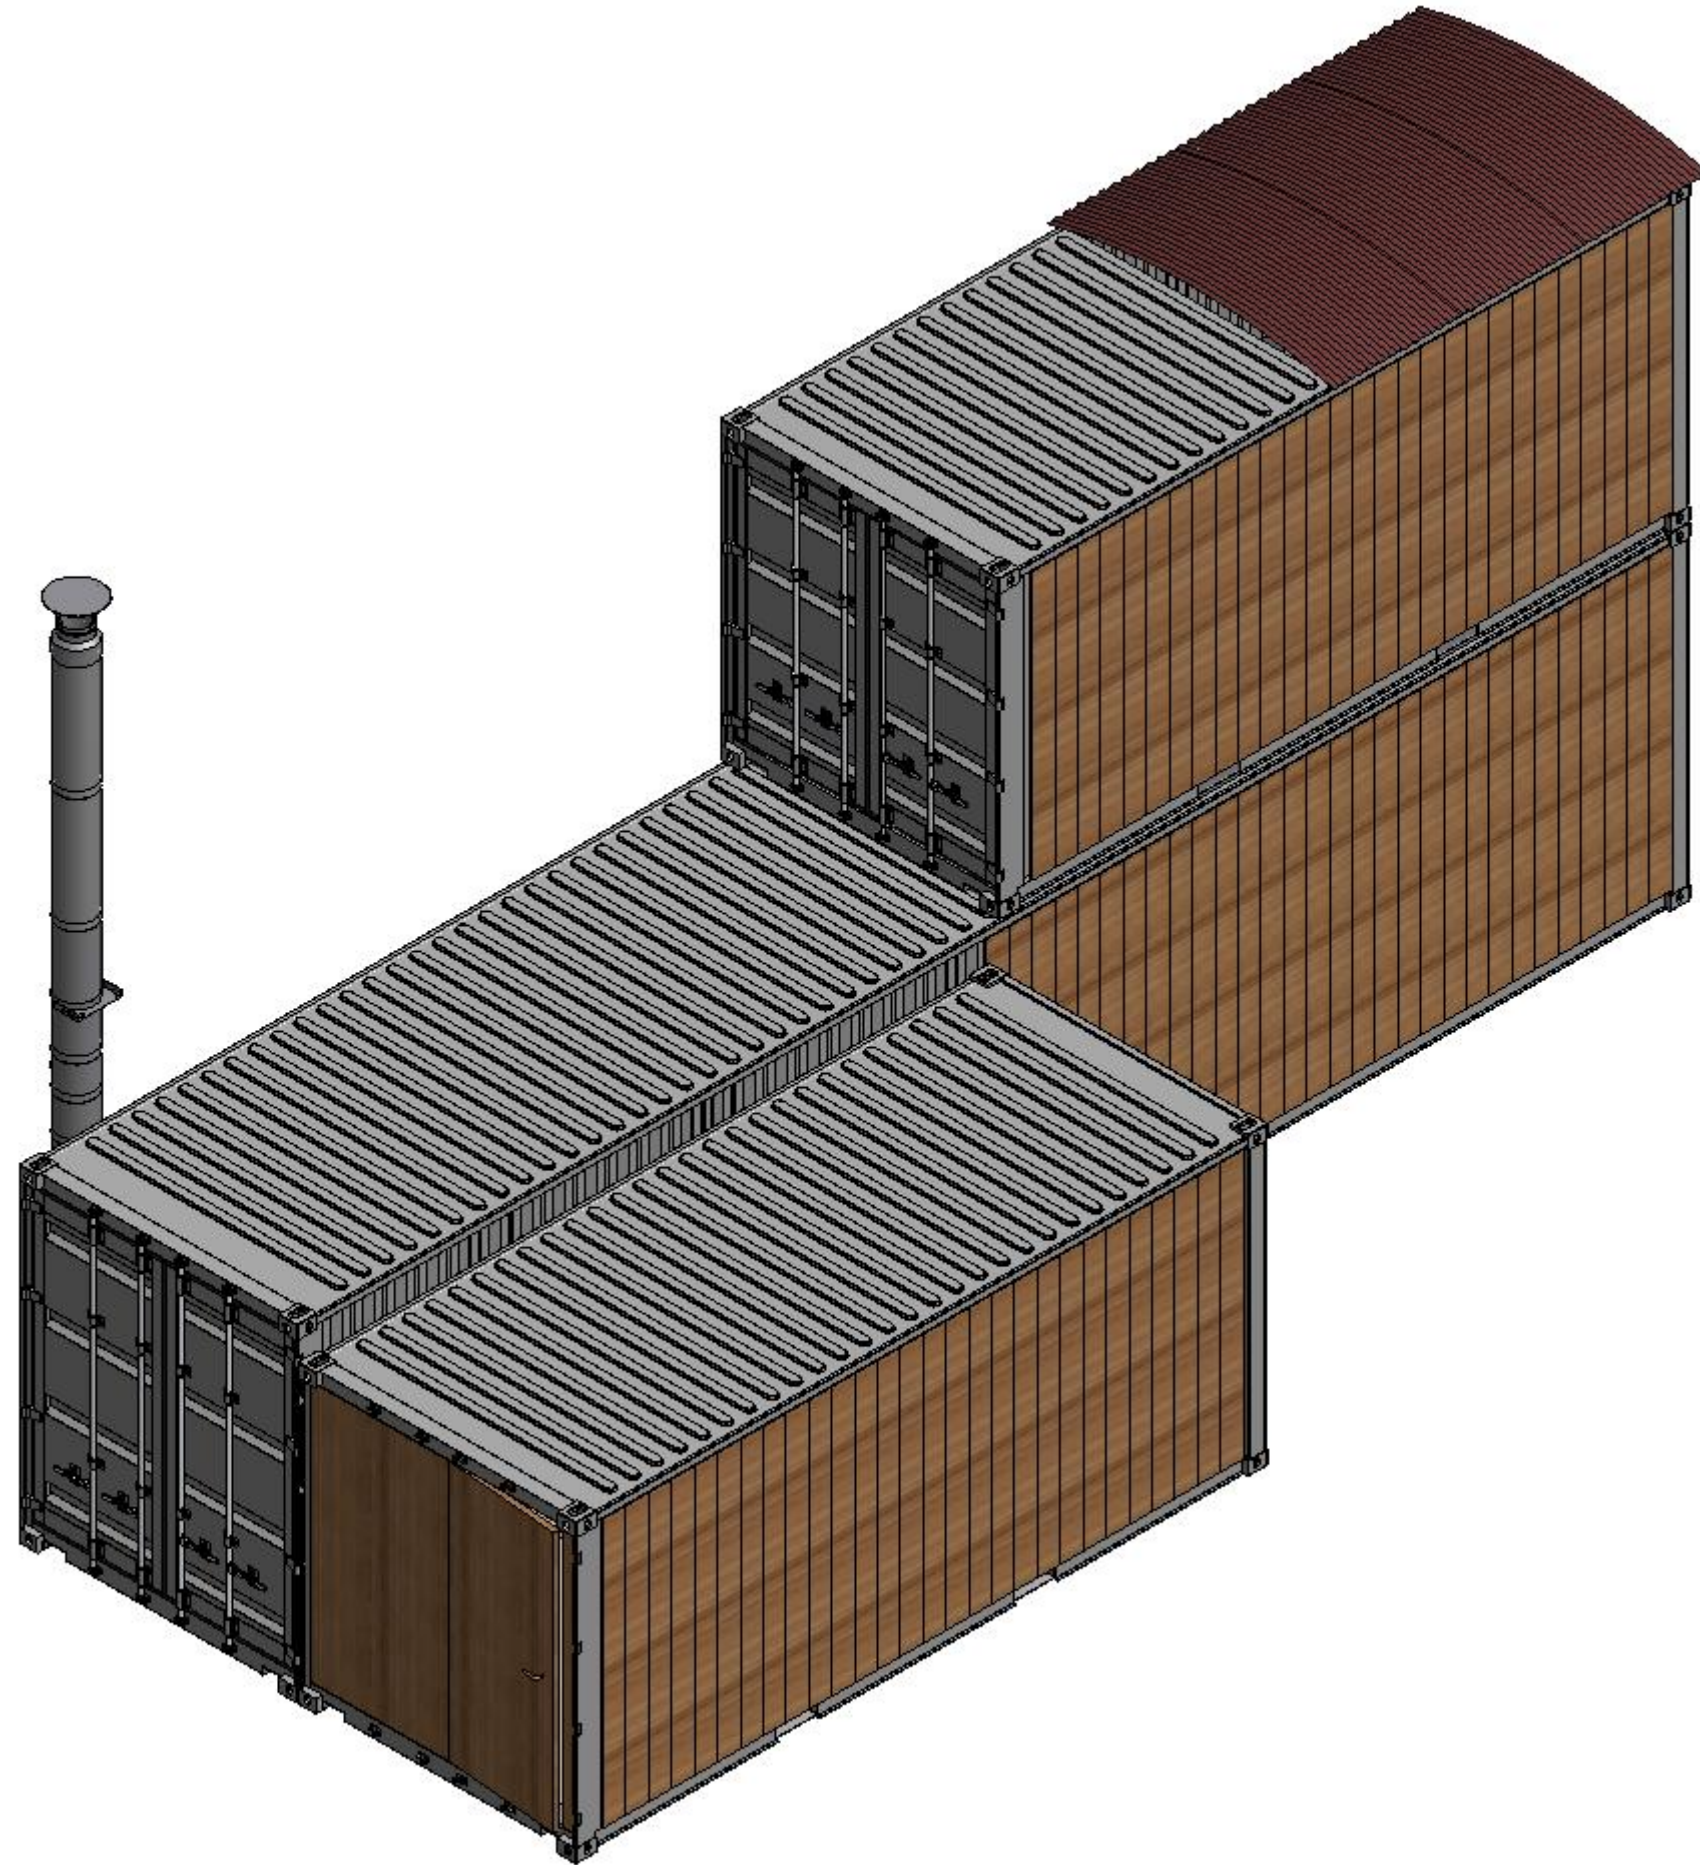


3D-view

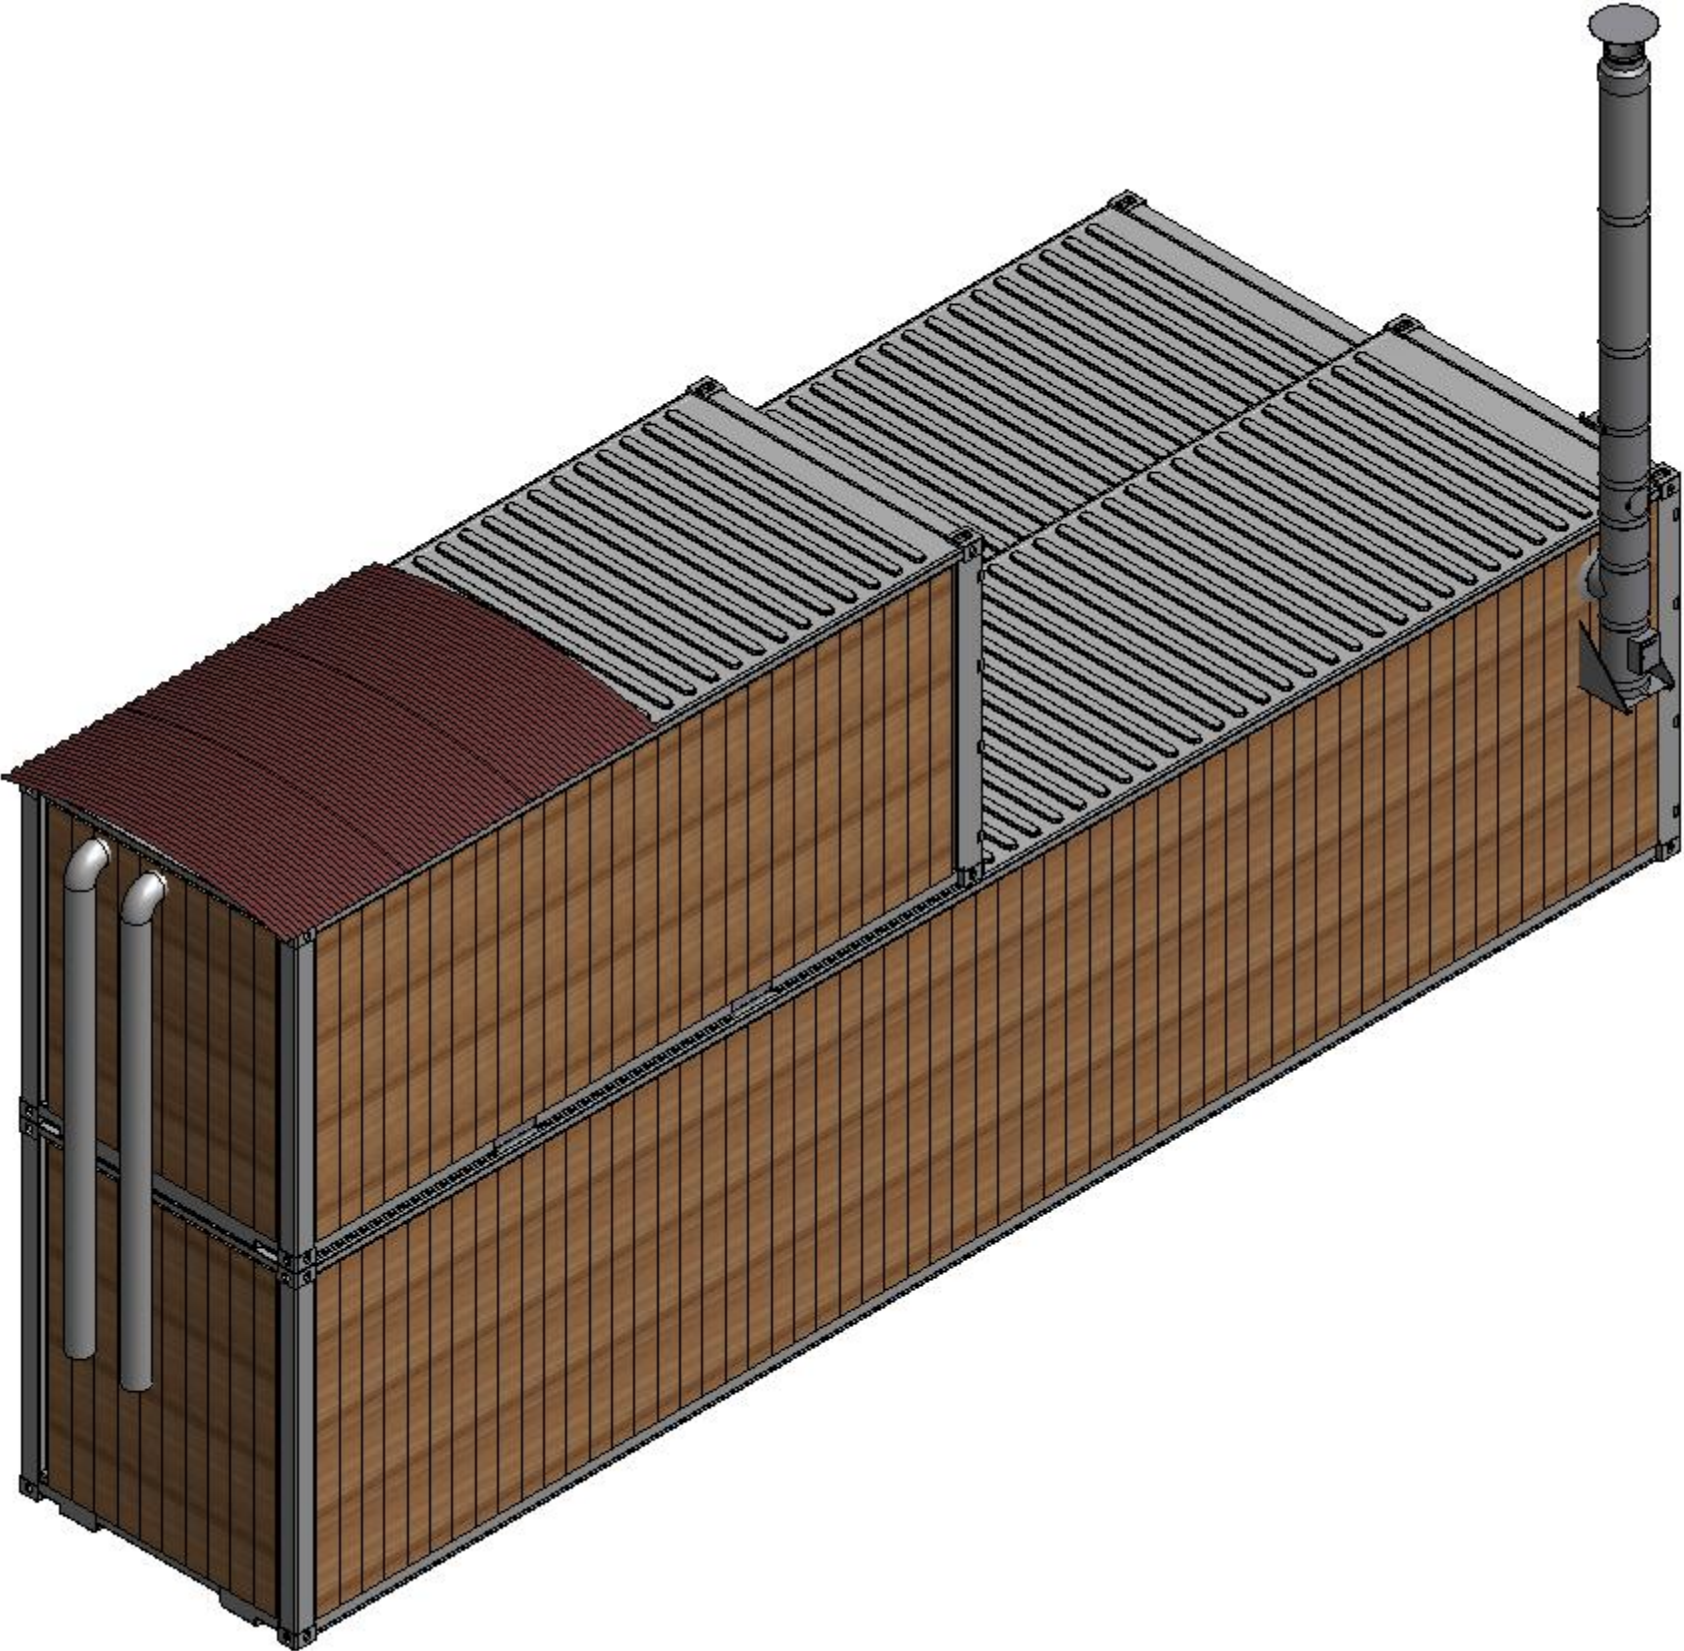



Vooraanzicht

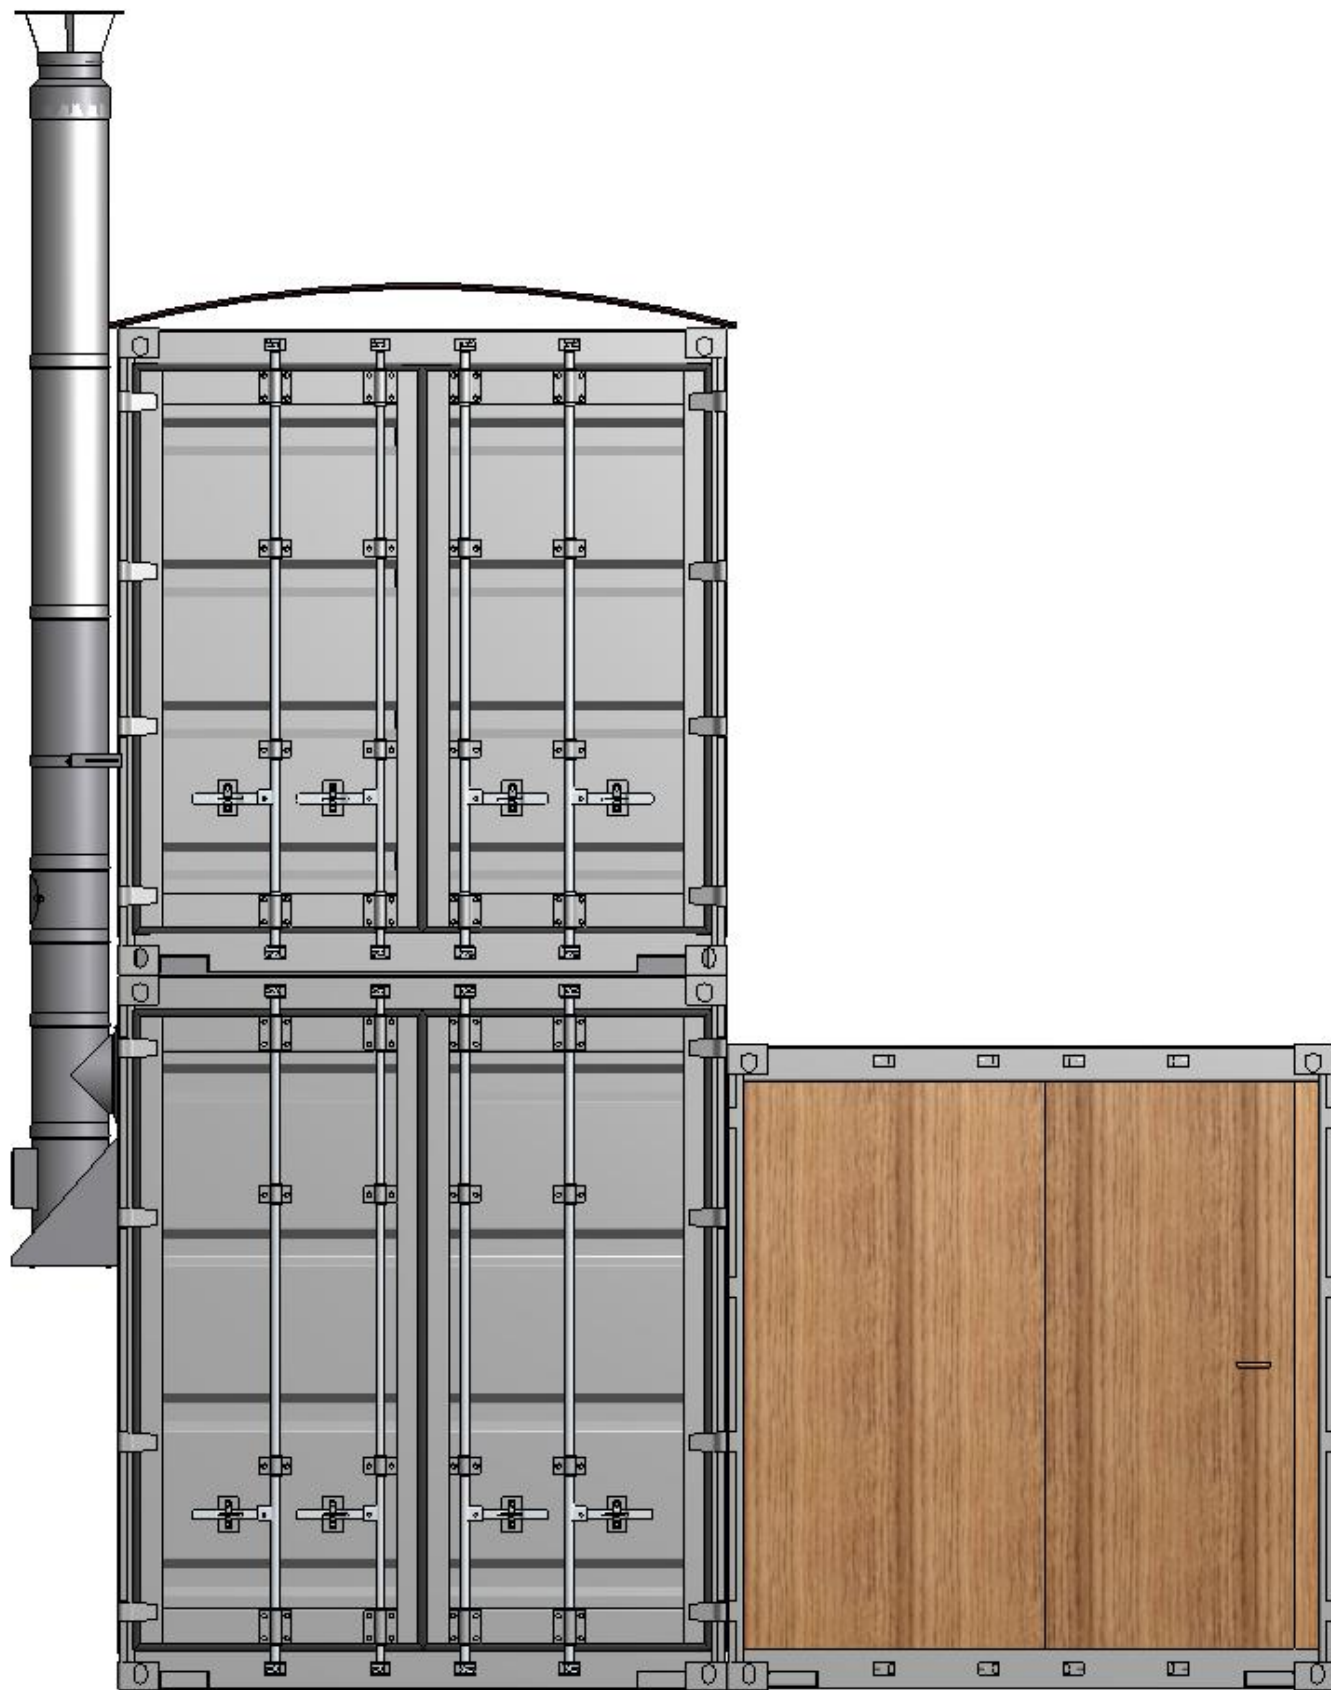

Achteraanzicht


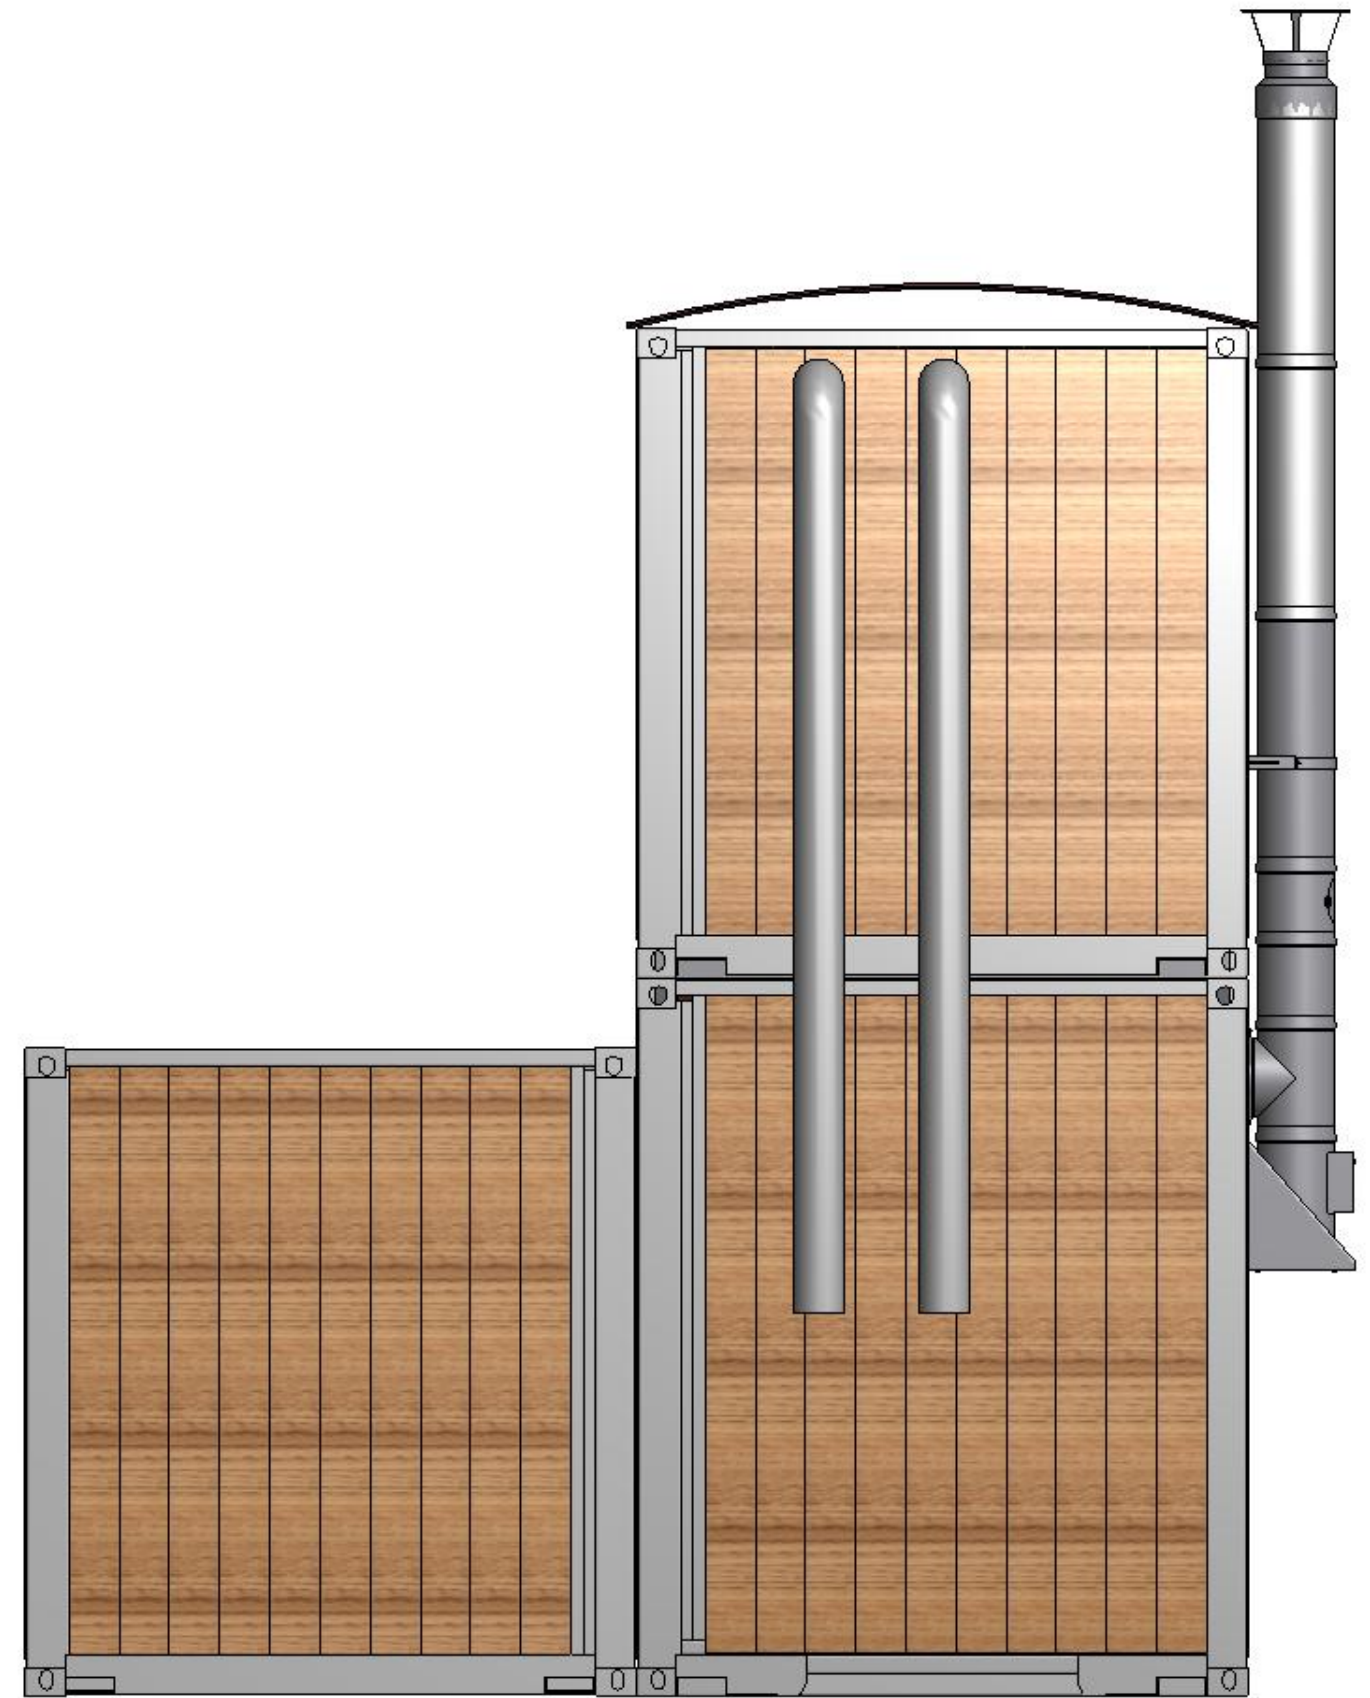


Rechter zijaanzicht (Parkeerplaats)

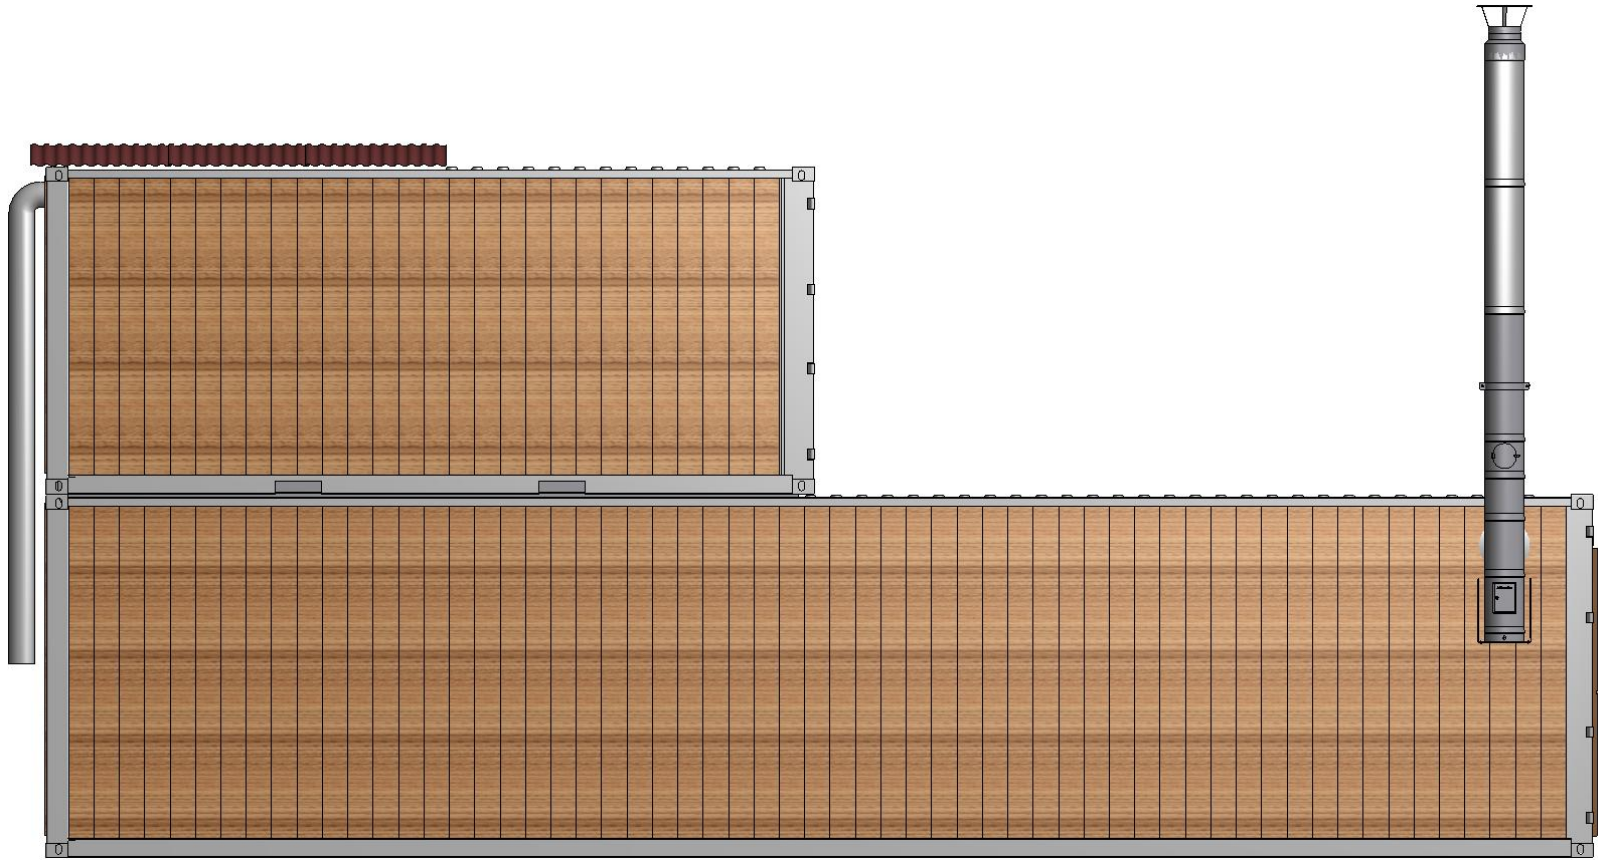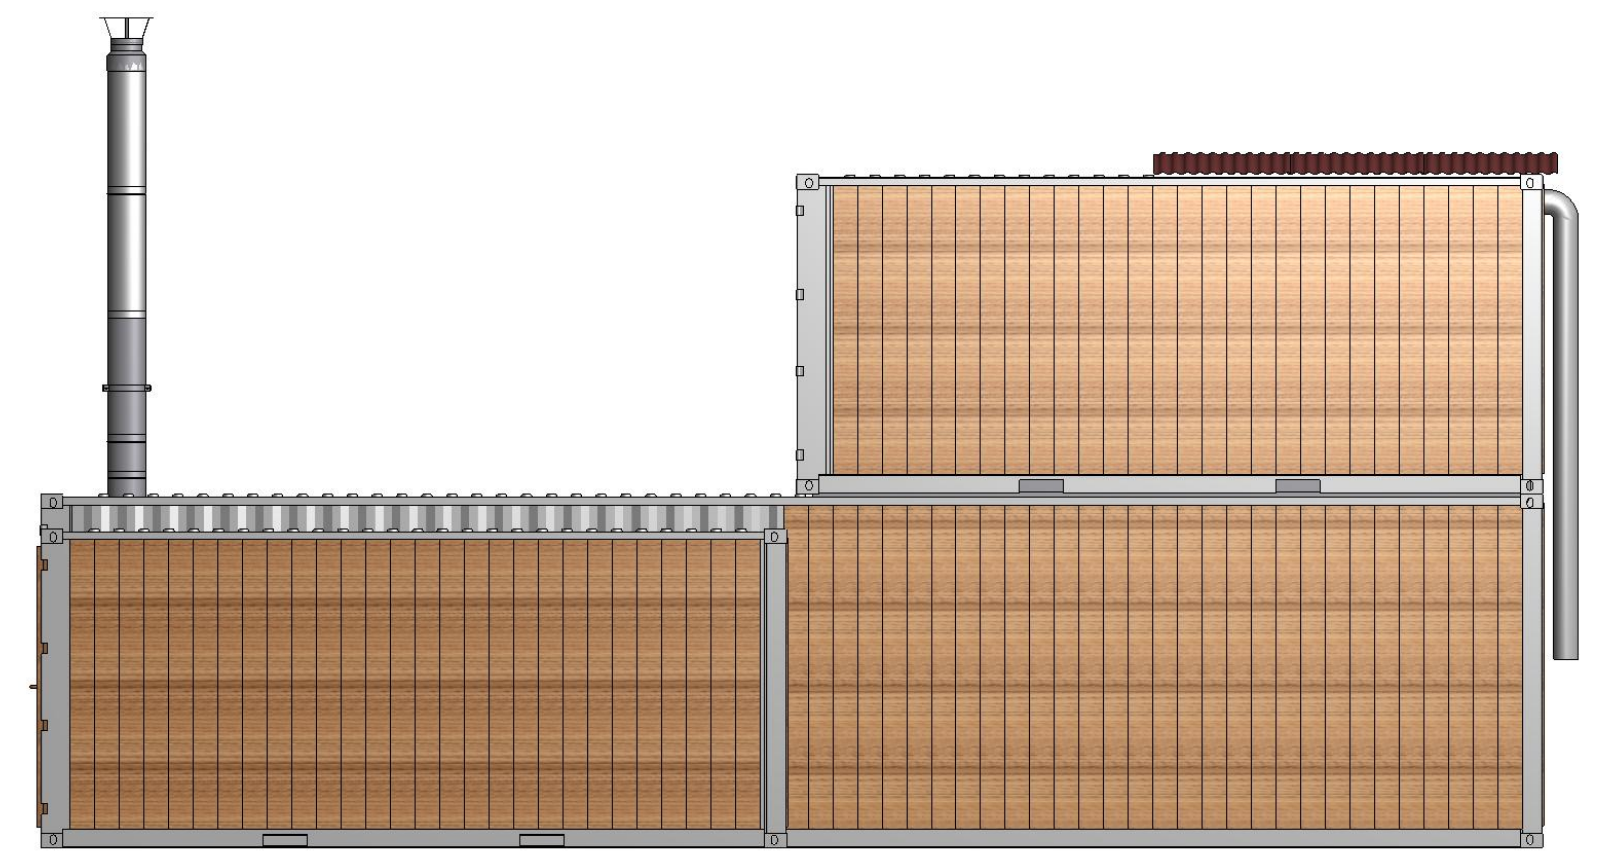


Linker zijaanzicht (Steeg)

Hoofdmaten

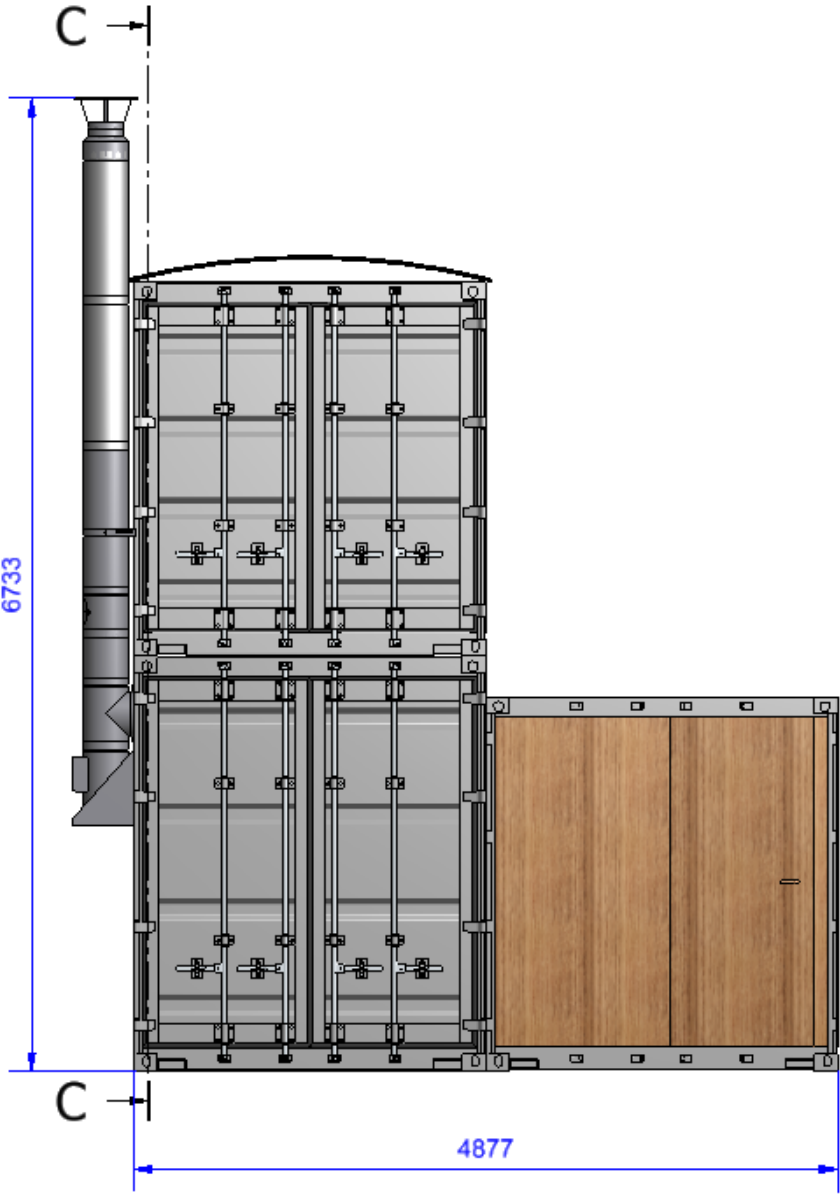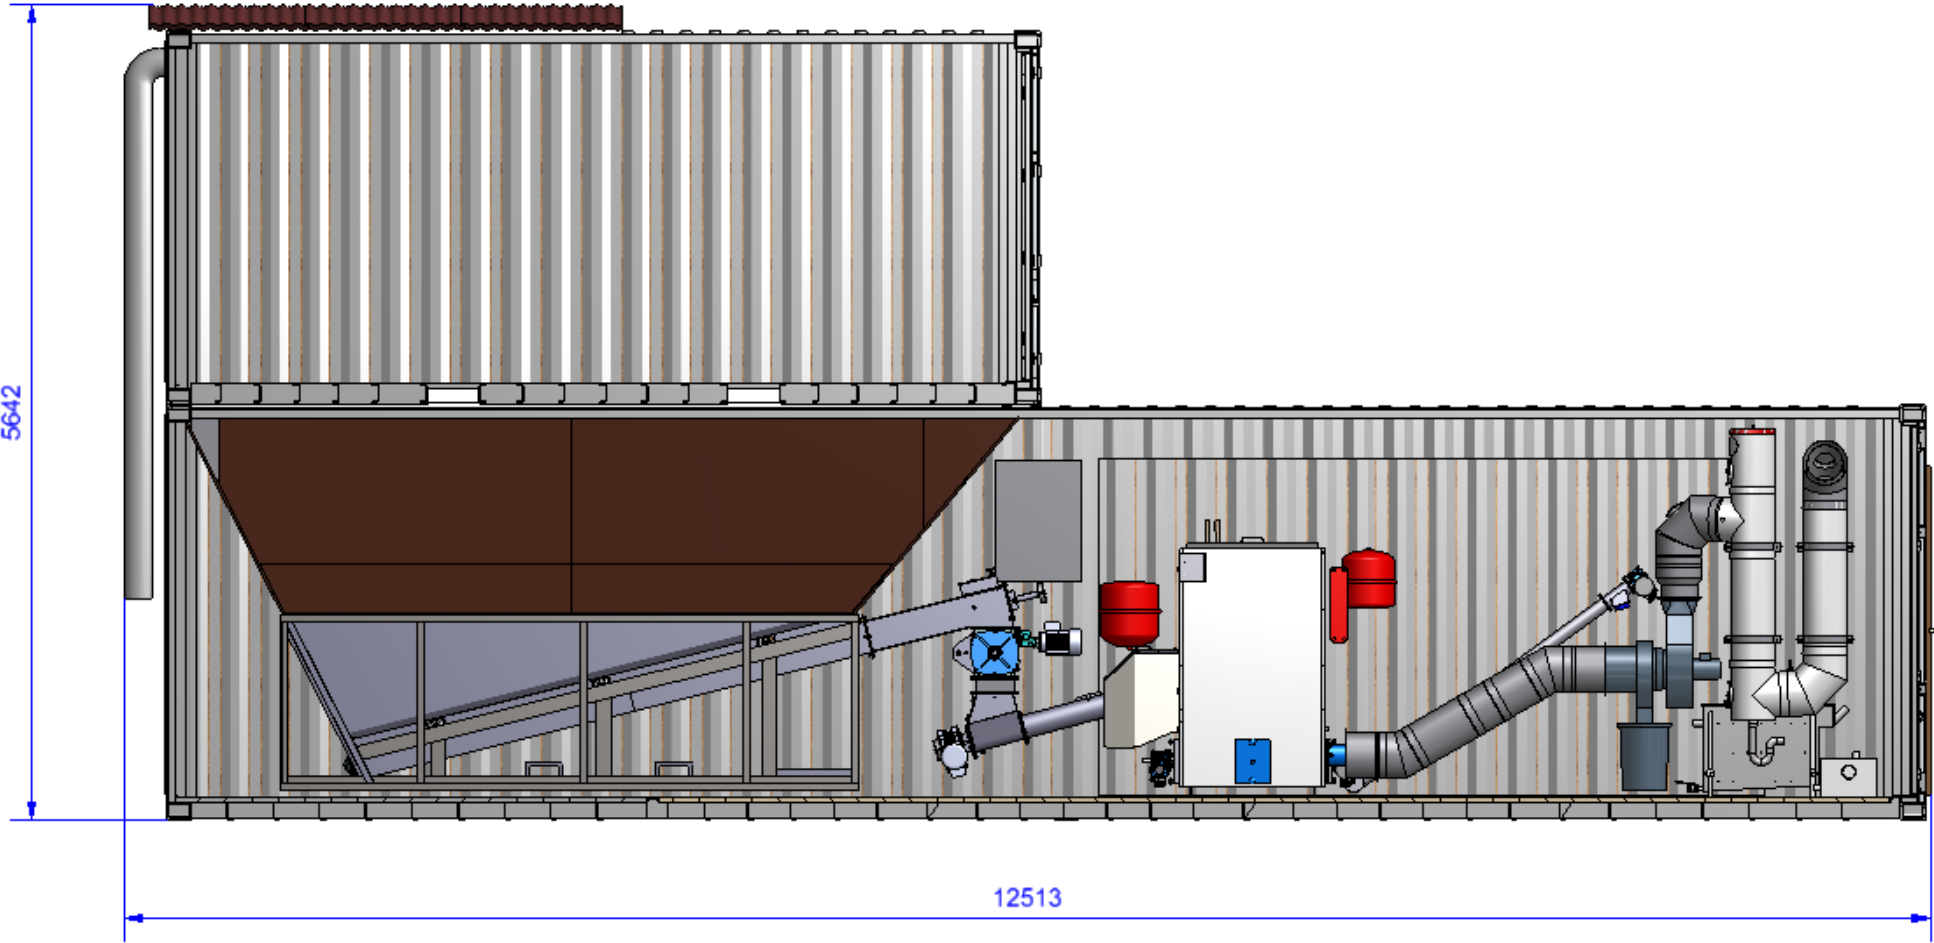

Dimensionering looppaden

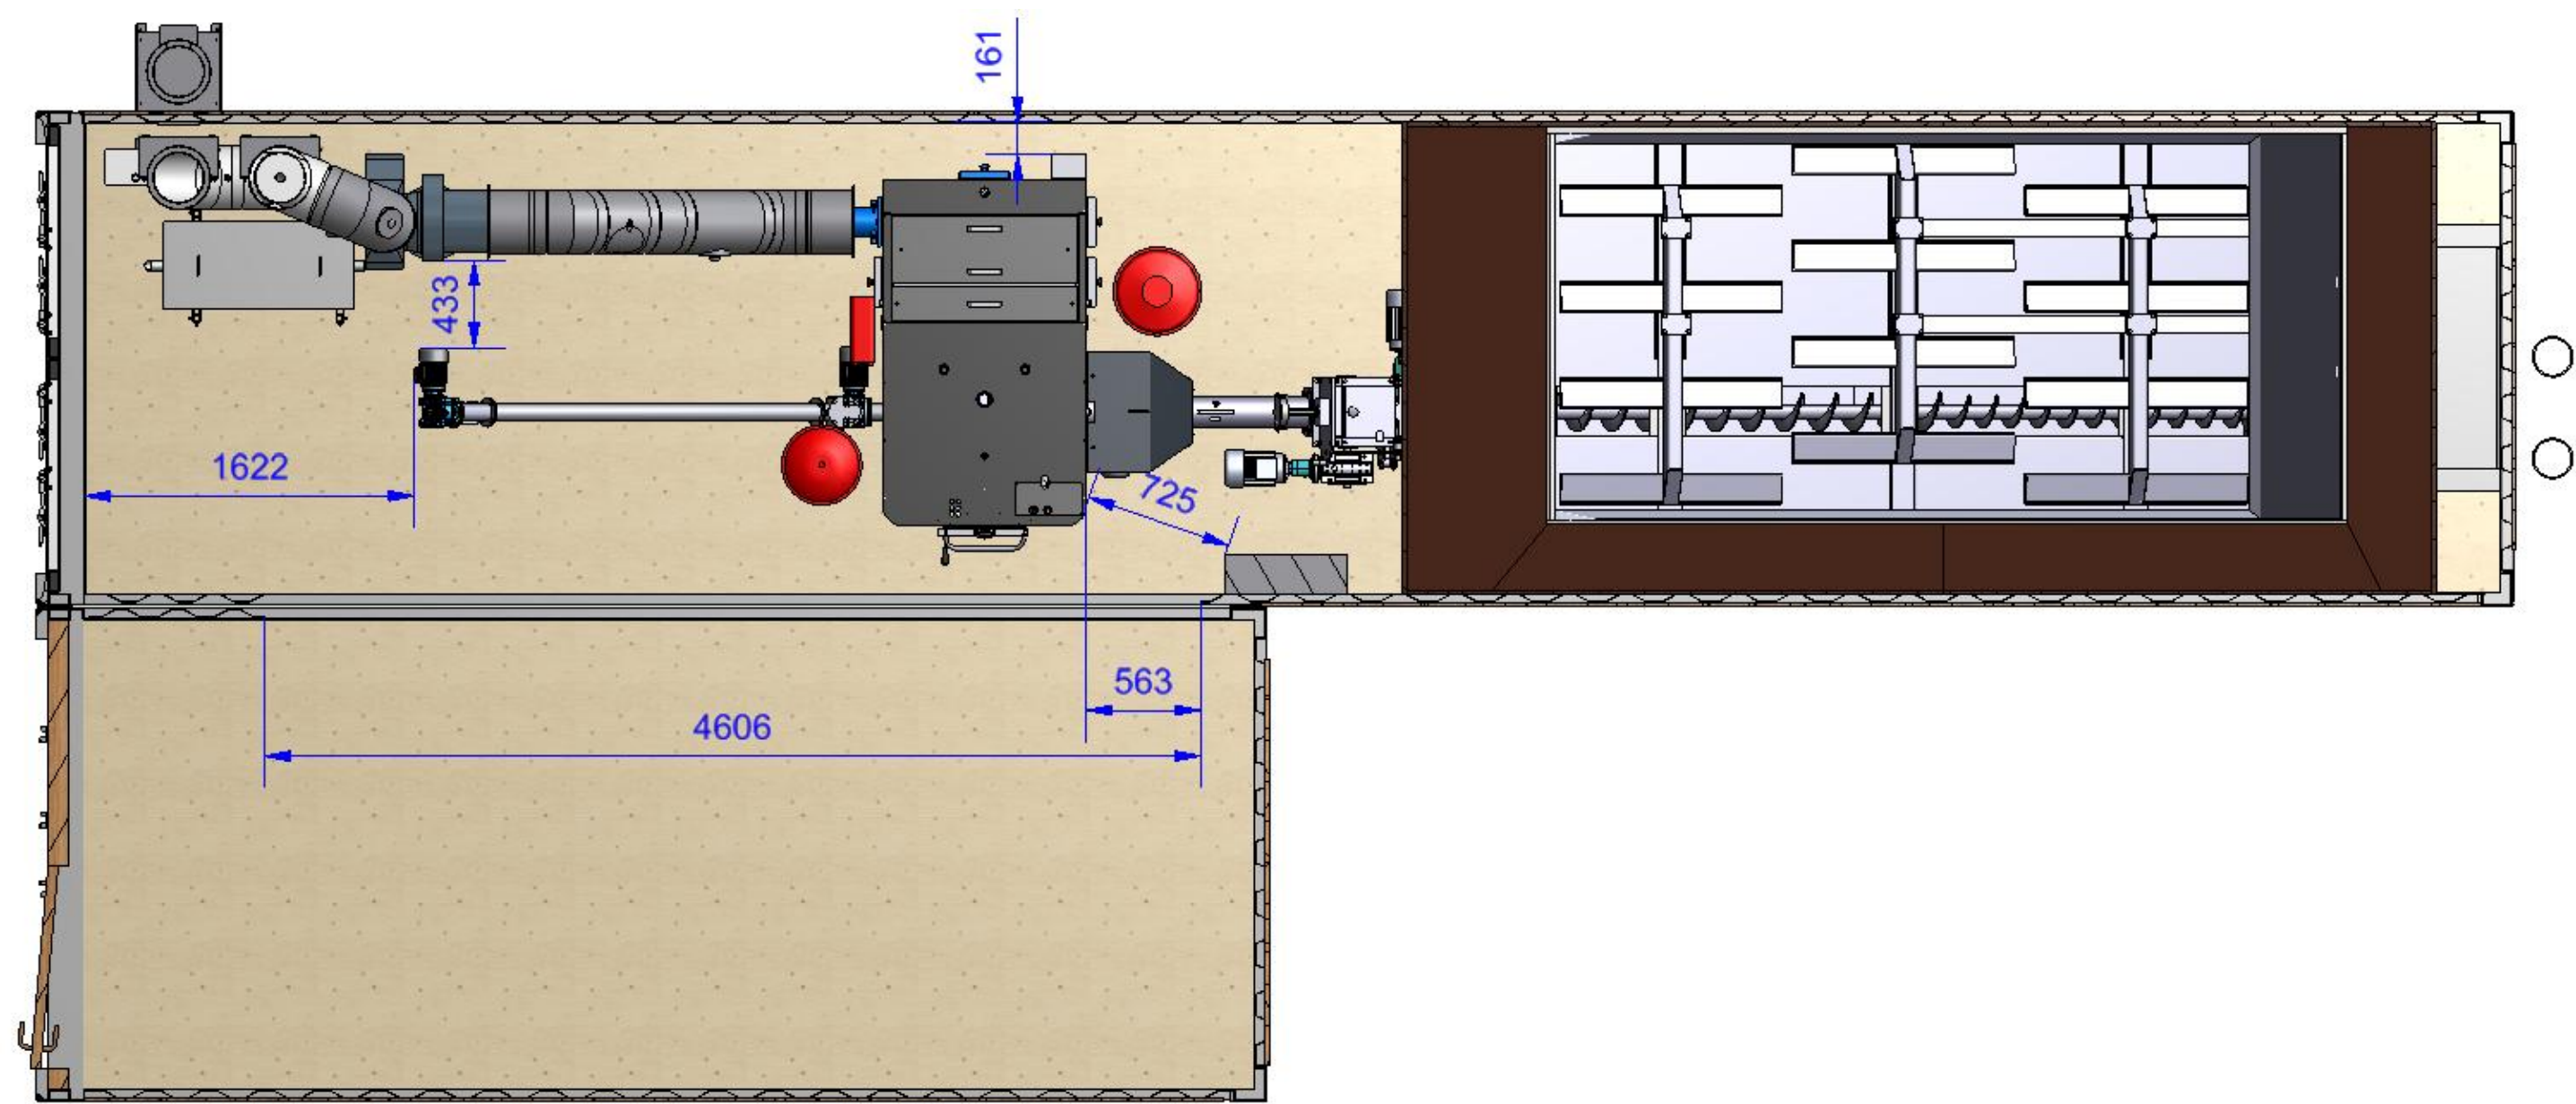

Doorsnede vanaf zijkant

